


## Зона безопасности (приземления): Качели Вдвоем + Один Малыш

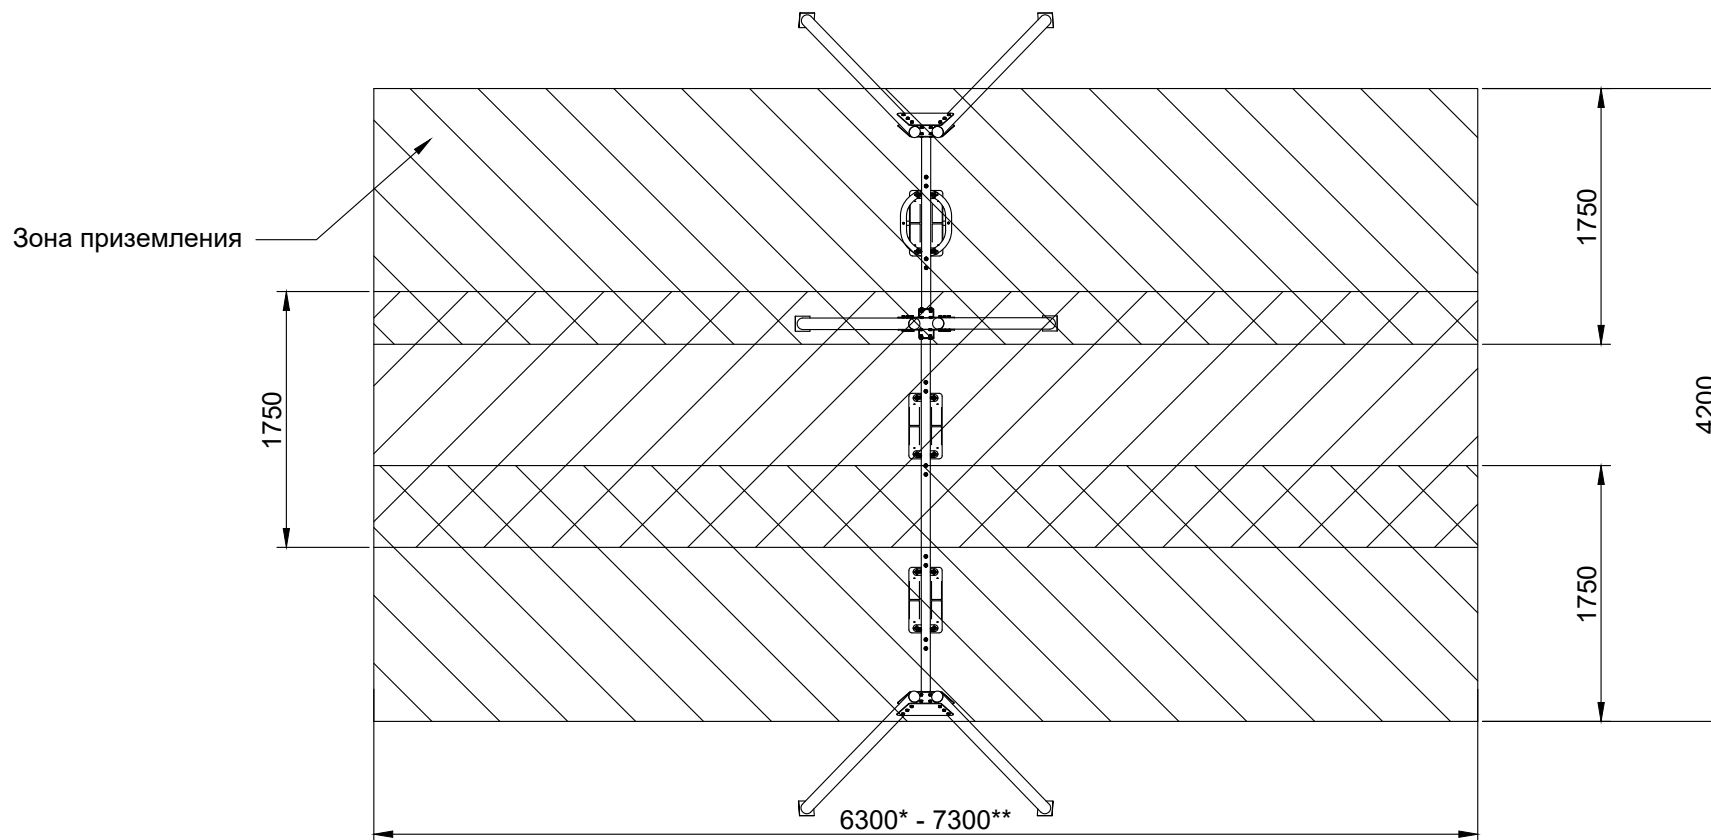

- Зона безопасности или зона приземления, рассчитывается согласно требованиям ГОСТ Р. Взаимное перекрытие зон приземления качелей и другого игрового оборудования не допускается, также не допускается нахождение в зоне приземления других элементов детской площадки (игровое оборудование, ограждение, скамейки и т.д.).

- \* размер зоны приземления для синтетического ударопоглощающего покрытия площадки.

- \*\* размер зоны приземления для ударопоглощающих покрытий площадки из сыпучих материалов.



КУЛЬТУРА РАЗВИТИЯ