


Зона безопасности (приземления): Качели Малыш + Вдвоем

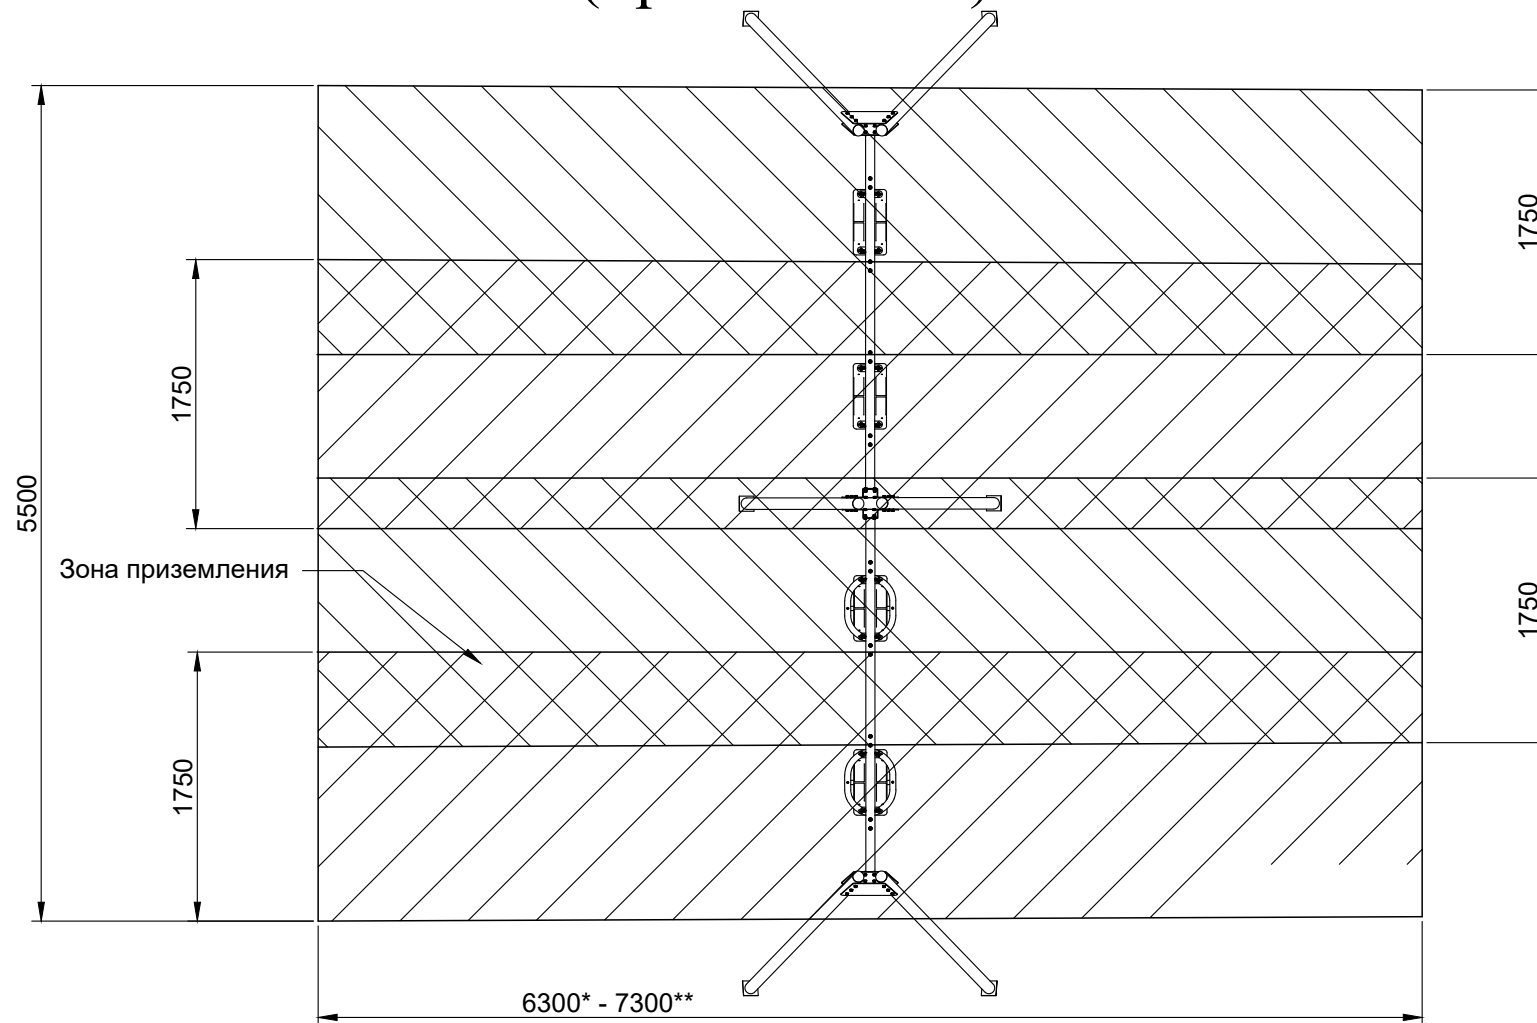

- Зона безопасности или зона приземления, рассчитывается согласно требованиям ГОСТ Р. Взаимное перекрытие зон приземления качелей и другого игрового оборудования не допускается, также не допускается нахождение в зоне приземления других элементов детской площадки (игровое оборудование, ограждение, скамейки и т.д.).

- * размер зоны приземления для синтетического ударопоглощающего покрытия площадки.

- ** размер зоны приземления для ударопоглощающих покрытий площадки из сыпучих материалов.

